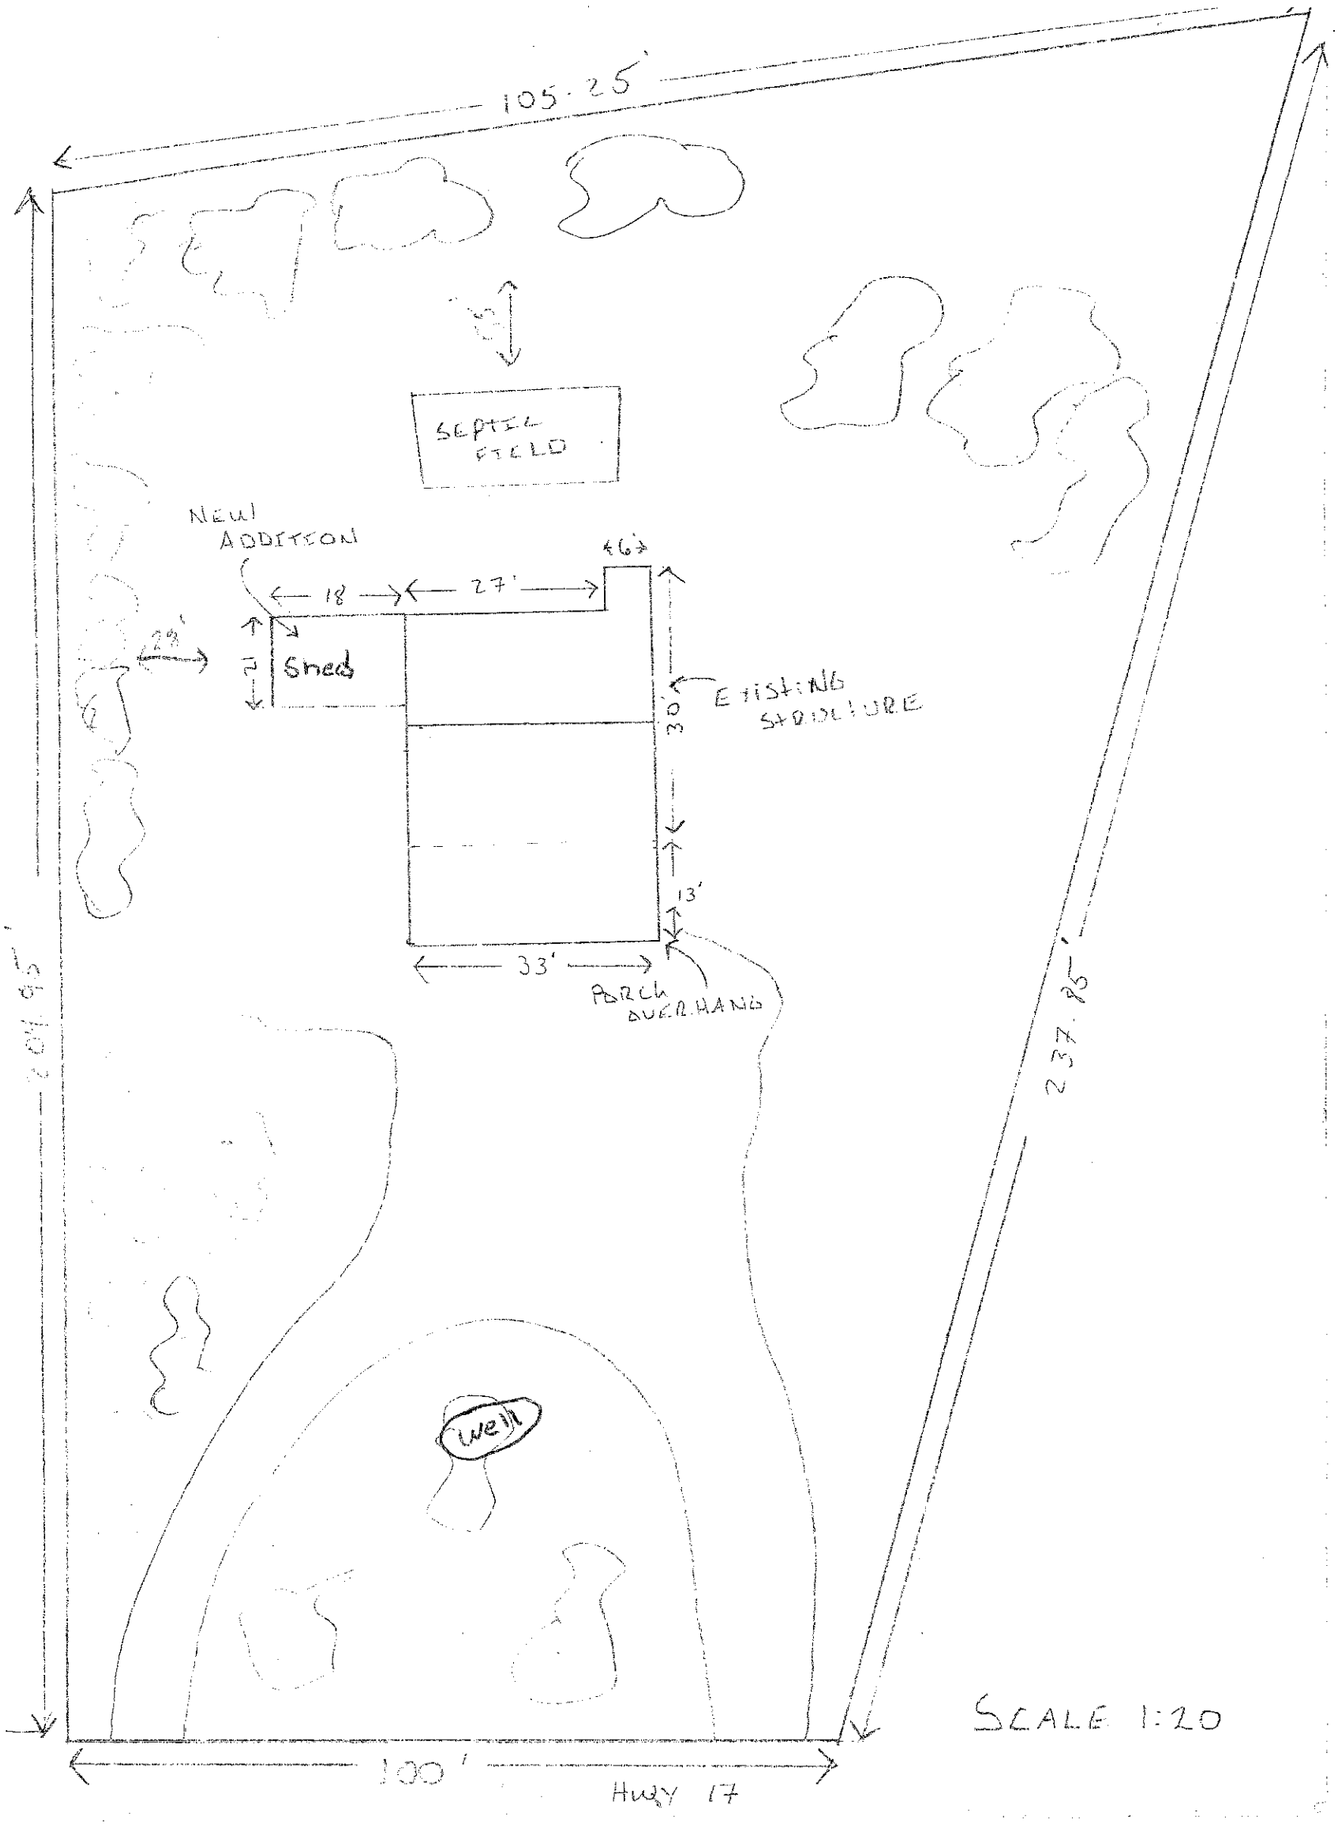
105.25'
SEPTIC FIELD
NEW ADDITION
18
27'
46'
29'
12'
Shed
30'
EXISTING STRUCTURE
13'
33'
PORCH OVER HANG
201.85'
237.85'
well
100'
HWY 17
SCALE 1:20