Attachment Four

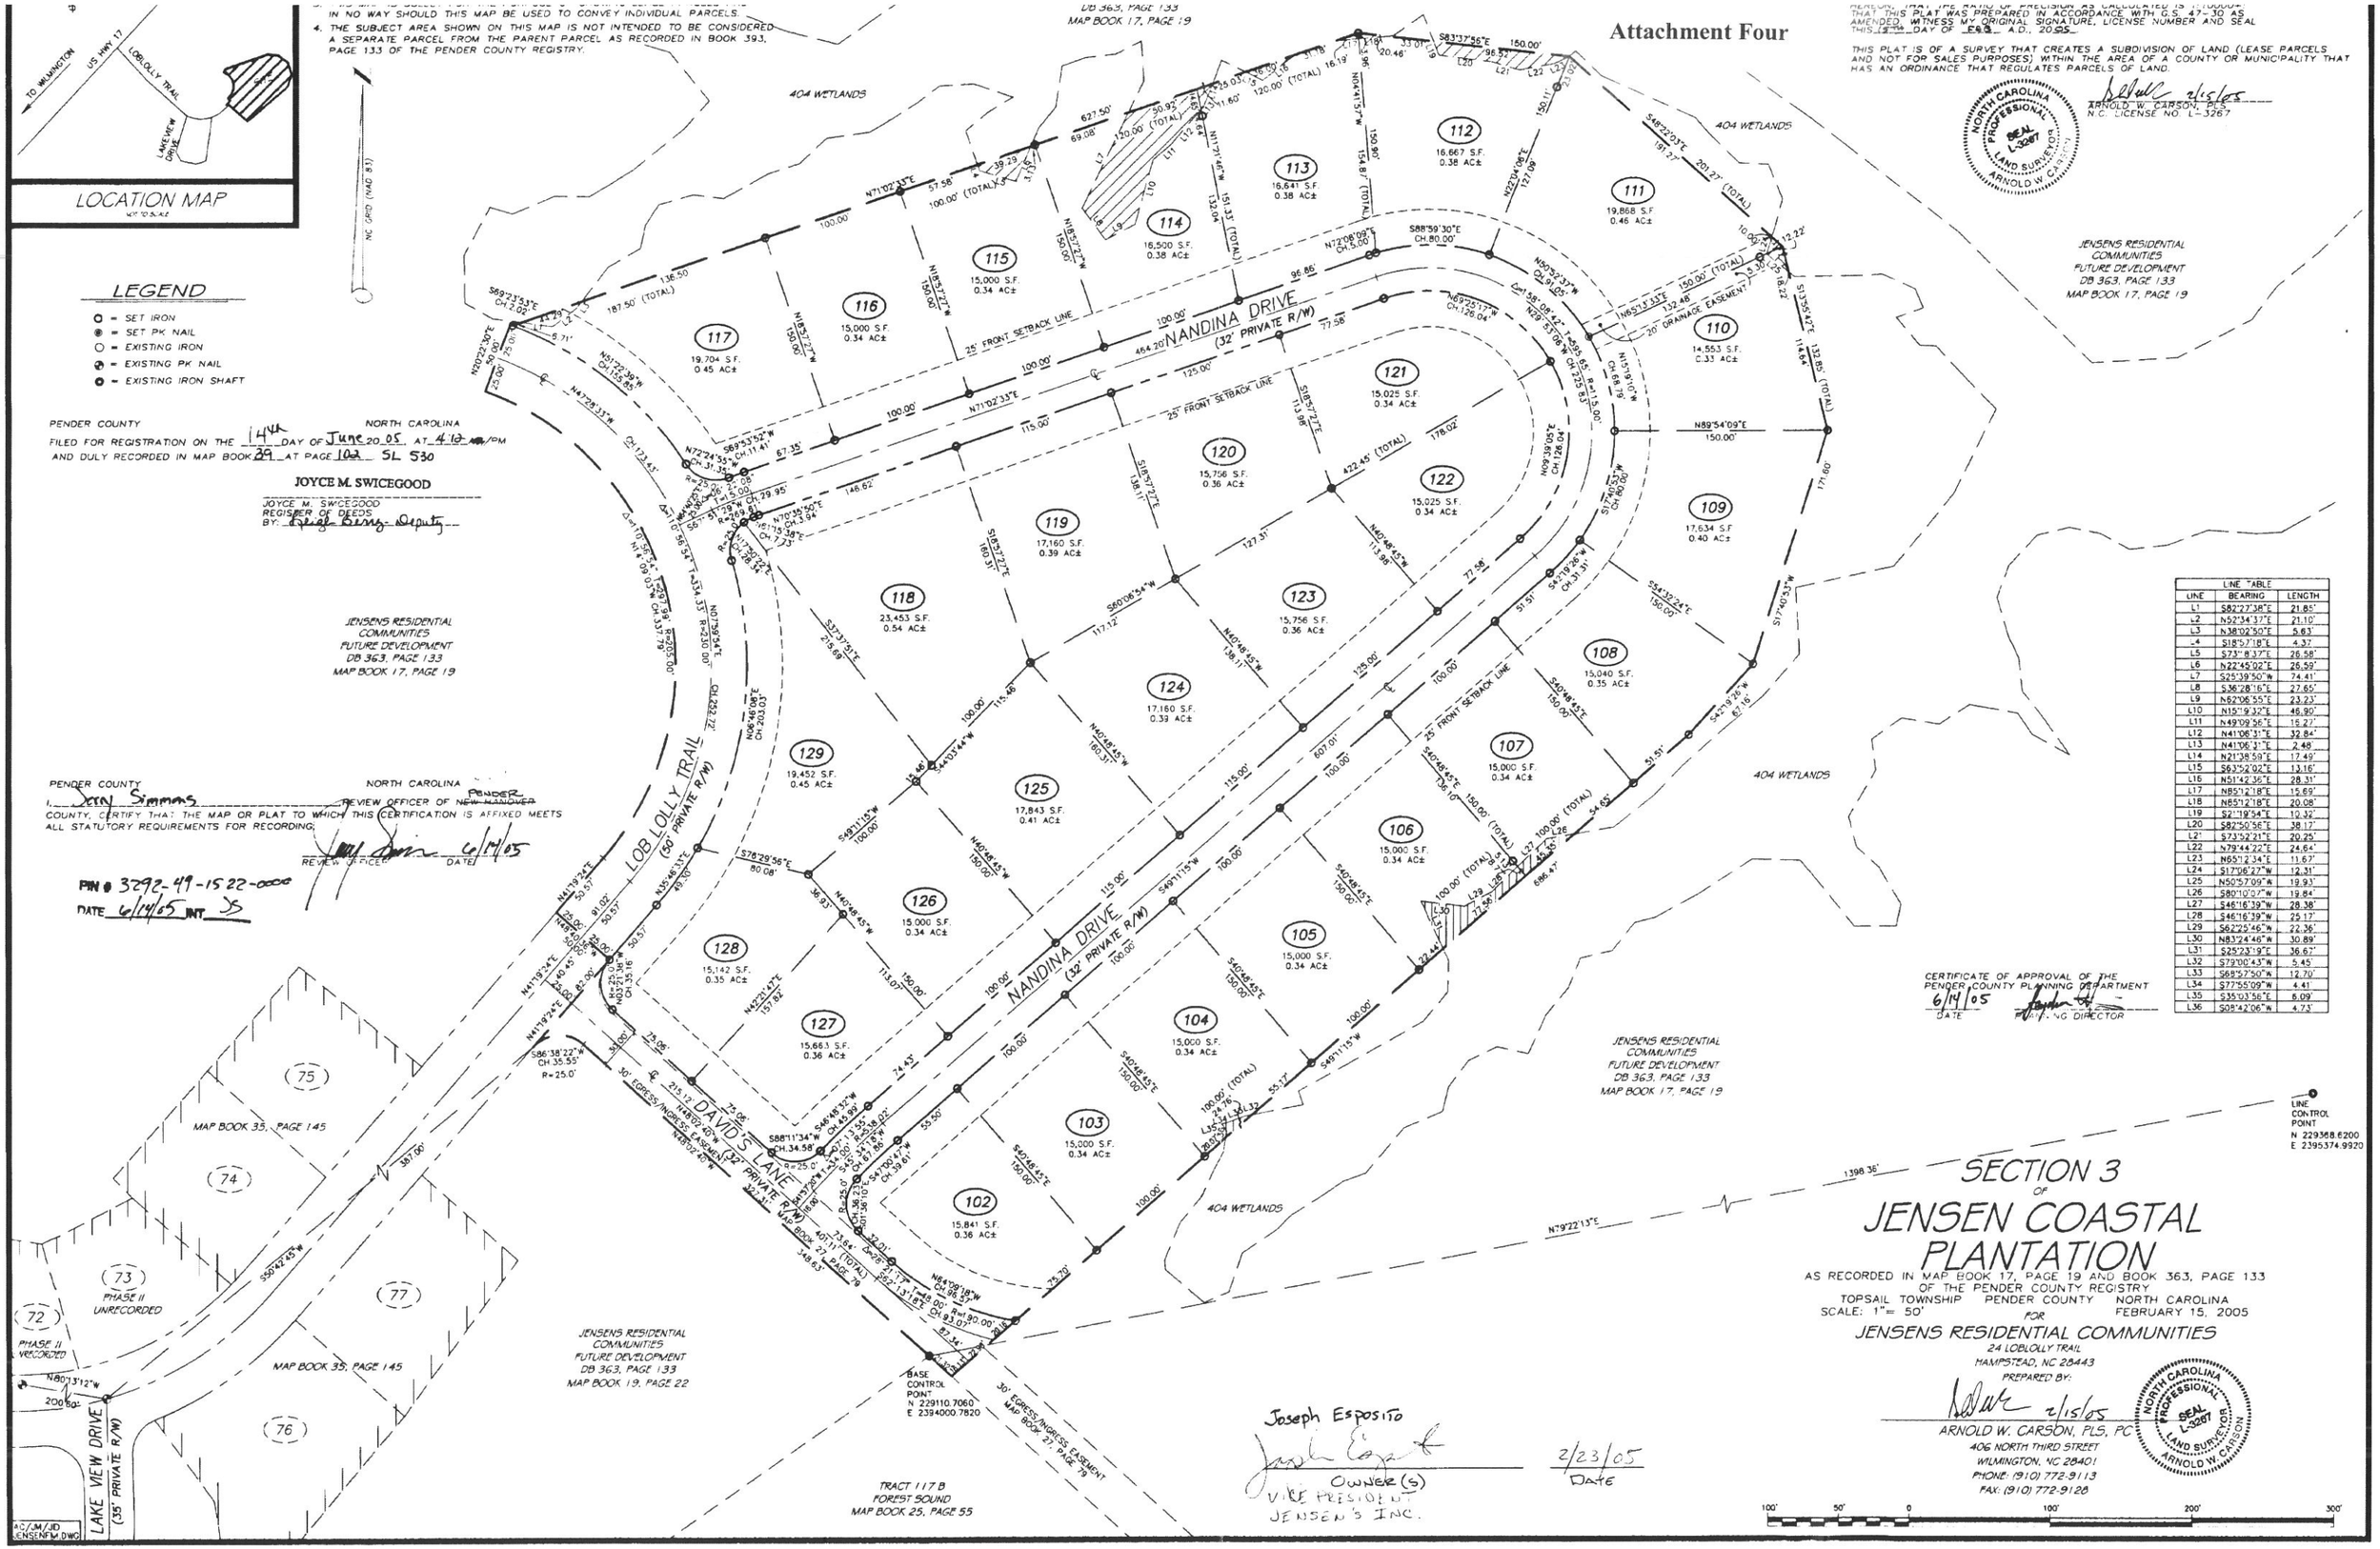

LINE TABLE		
LINE	BEARING	LENGTH
L1	S82°27'38"E	21.85'
L2	N52°34'37"E	21.10'
L3	N38°02'50"E	5.63'
L4	S18°57'18"E	4.37'
L5	S73°18'37"E	26.58'
L6	N22°45'02"E	26.59'
L7	S25°39'50"W	74.41'
L8	S36°28'16"E	27.65'
L9	N62°06'55"E	23.23'
L10	N15°19'32"E	46.90'
L11	N49°09'56"E	15.27'
L12	N41°06'31"E	32.84'
L13	N41°06'31"E	2.48'
L14	N21°38'59"E	17.49'
L15	S63°52'02"E	13.16'
L16	N51°42'36"E	28.31'
L17	N85°12'18"E	15.69'
L18	N85°12'18"E	20.08'
L19	S21°19'34"E	10.32'
L20	S82°50'56"E	38.17'
L21	S73°52'21"E	20.25'
L22	N79°44'22"E	24.64'
L23	N65°12'34"E	11.67'
L24	S17°06'27"W	12.31'
L25	N50°57'09"W	19.93'
L26	S80°10'07"W	19.84'
L27	S46°16'39"W	28.38'
L28	S46°16'39"W	25.17'
L29	S62°25'46"W	22.36'
L30	N83°24'46"W	30.89'
L31	S25°23'19"E	36.67'
L32	S79°00'43"W	5.45'
L33	S68°57'50"W	12.70'
L34	S77°55'09"W	4.41'
L35	S35°03'56"E	6.09'
L36	S08°42'06"W	4.73'